






ÚTLIT SUÐ-VESTUR MKV. 1:100

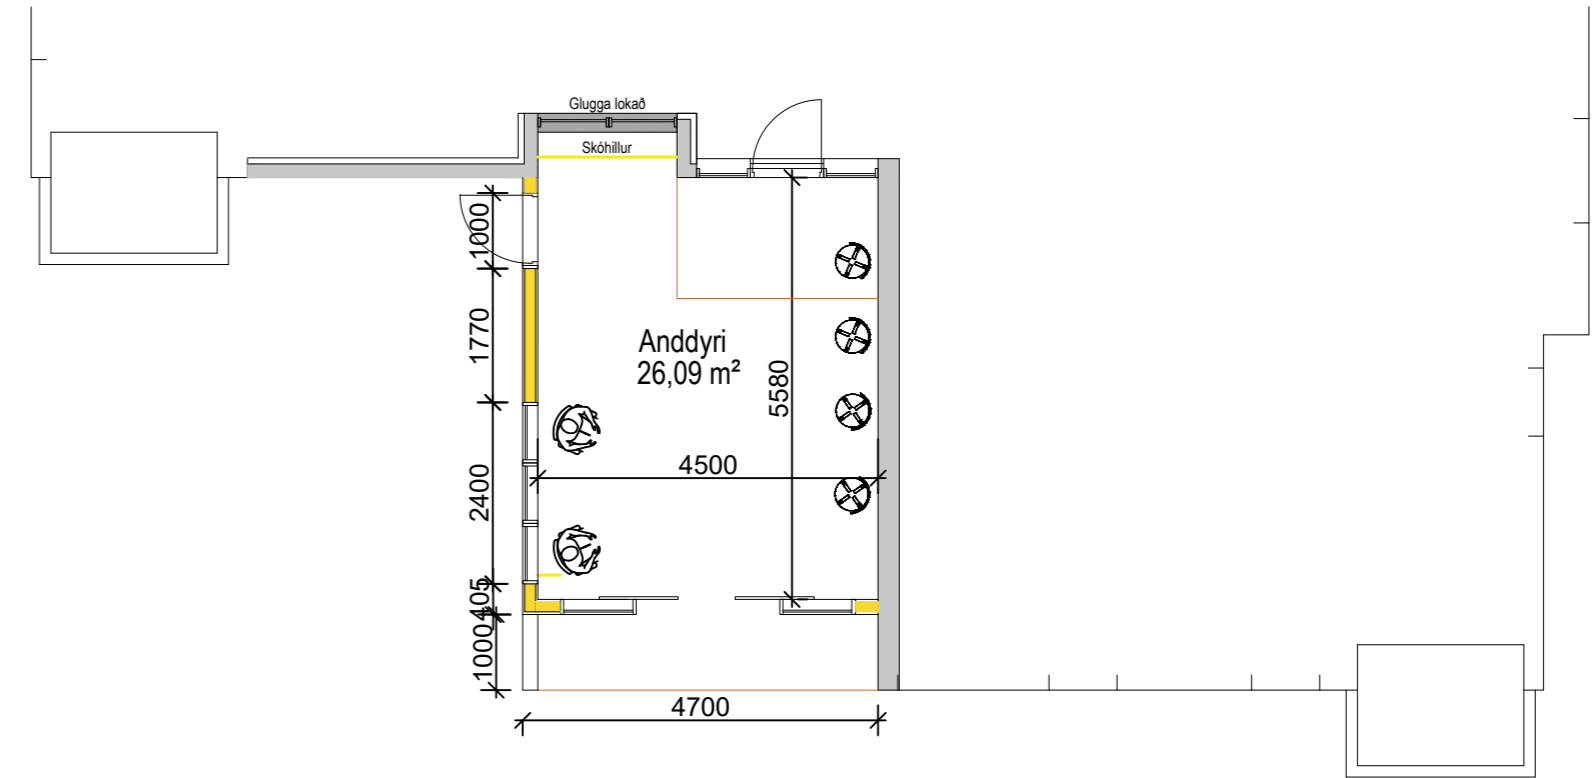

GRUNNMYND MKV. 1:100

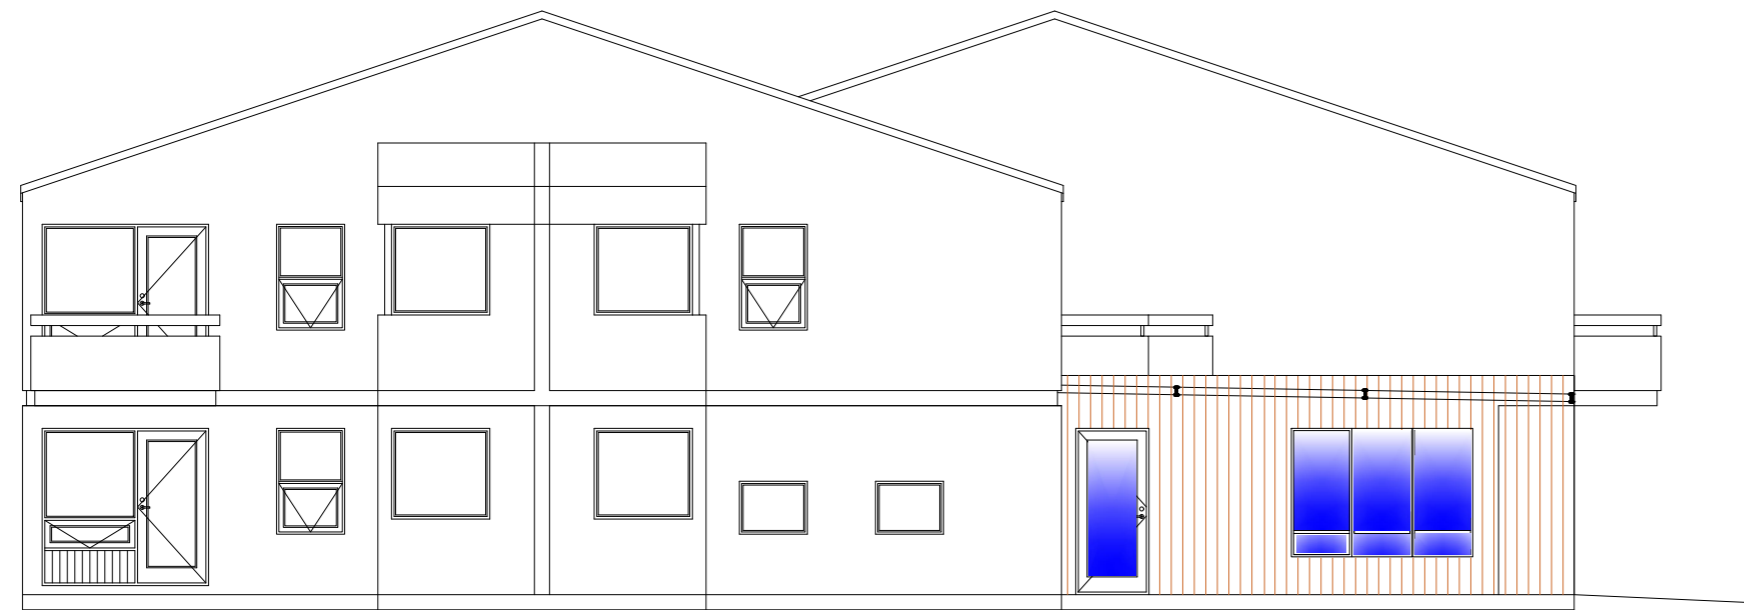

ÚTLIT NORÐ-VESTUR MKV. 1:100

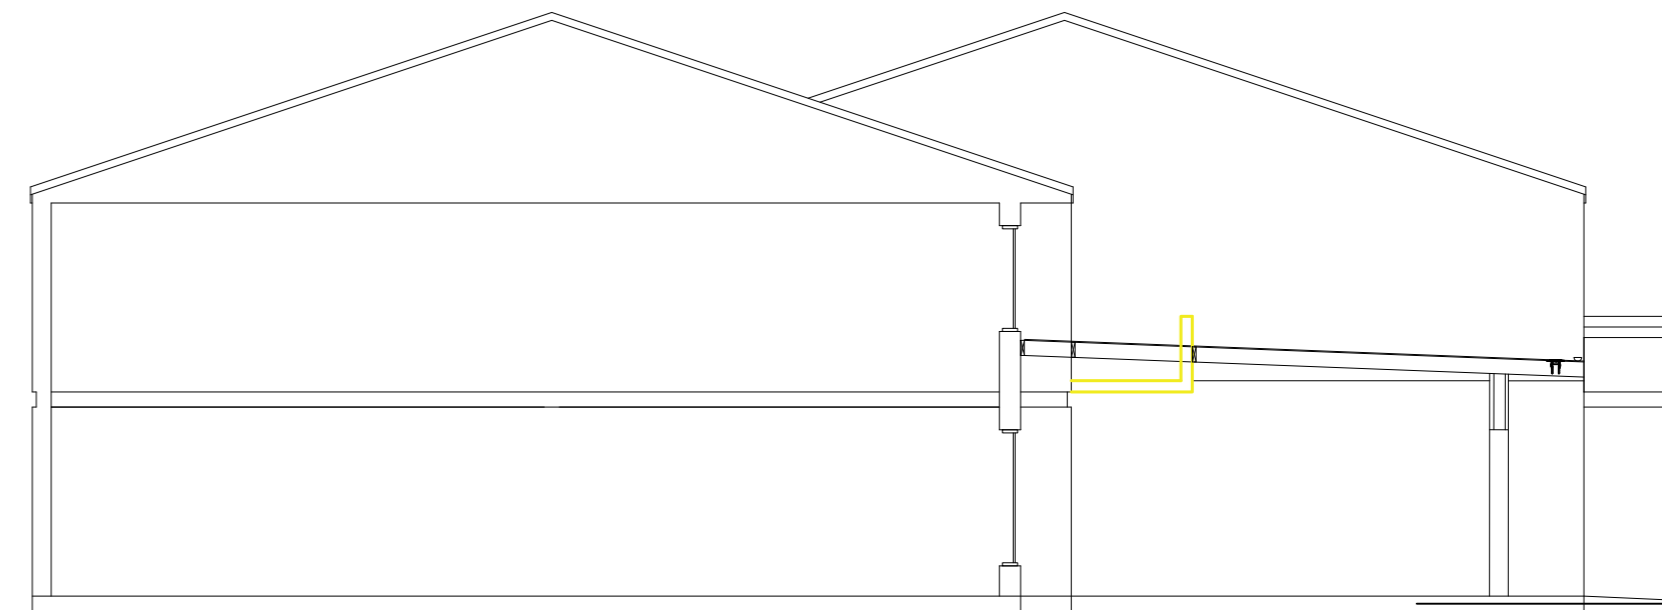

SNIÐ MKV. 1:100

Breyting; Dags; Skýring;

Landnúmer xxxxxx
Staðgreinir xxxx-1-74300300

Jaðar Nýtt anddyri
Ólafsvík

15.05.2024



ÞRÍVÍDDARMYNDIR

Tæknideild Snæfellsbæjar
Klettubúð 4
360 Snæfellsbæ
Sími: 433-6900
Netfang: byggingarfulltrui@snb.is



Útgáfa í gildi

Teikning nr.

-

A.00